



Przekrój poprzeczny

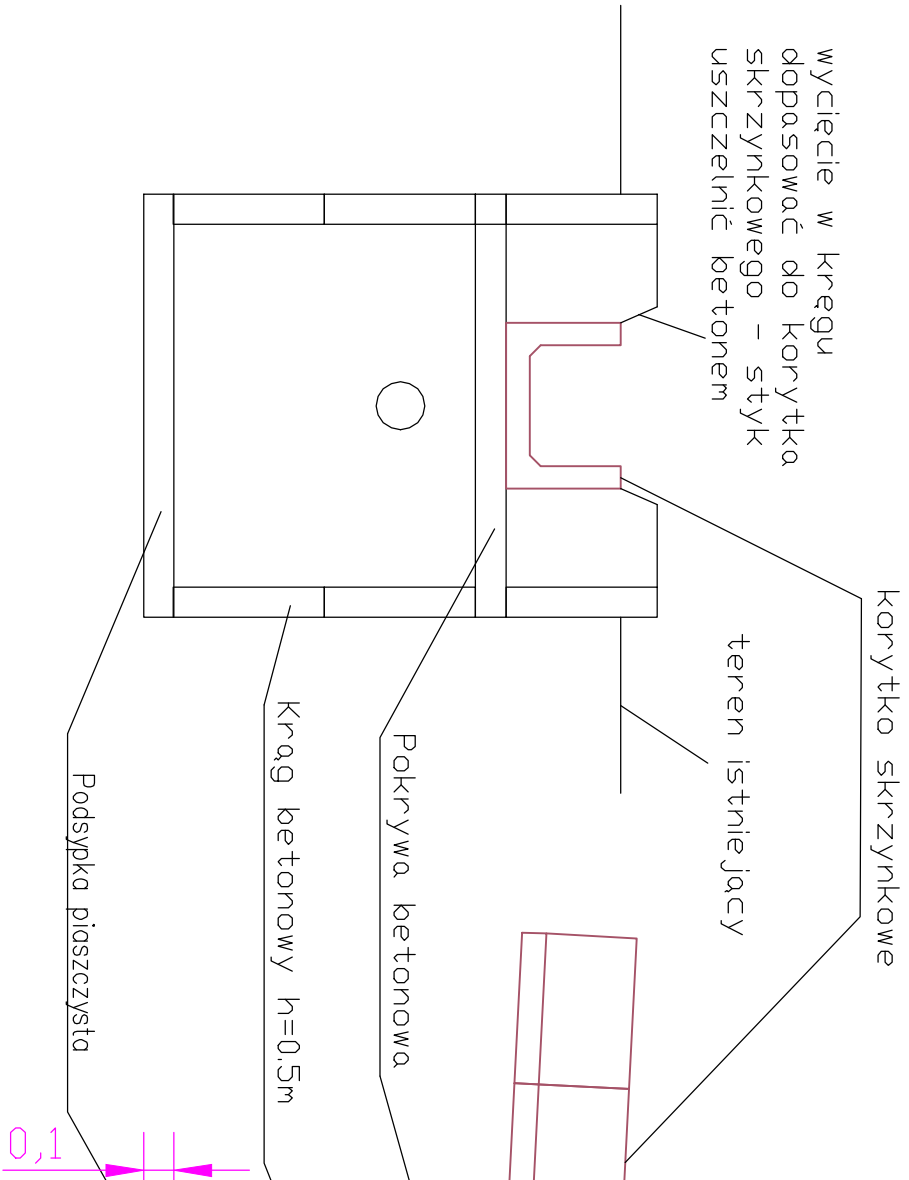

Przekrój podłużny

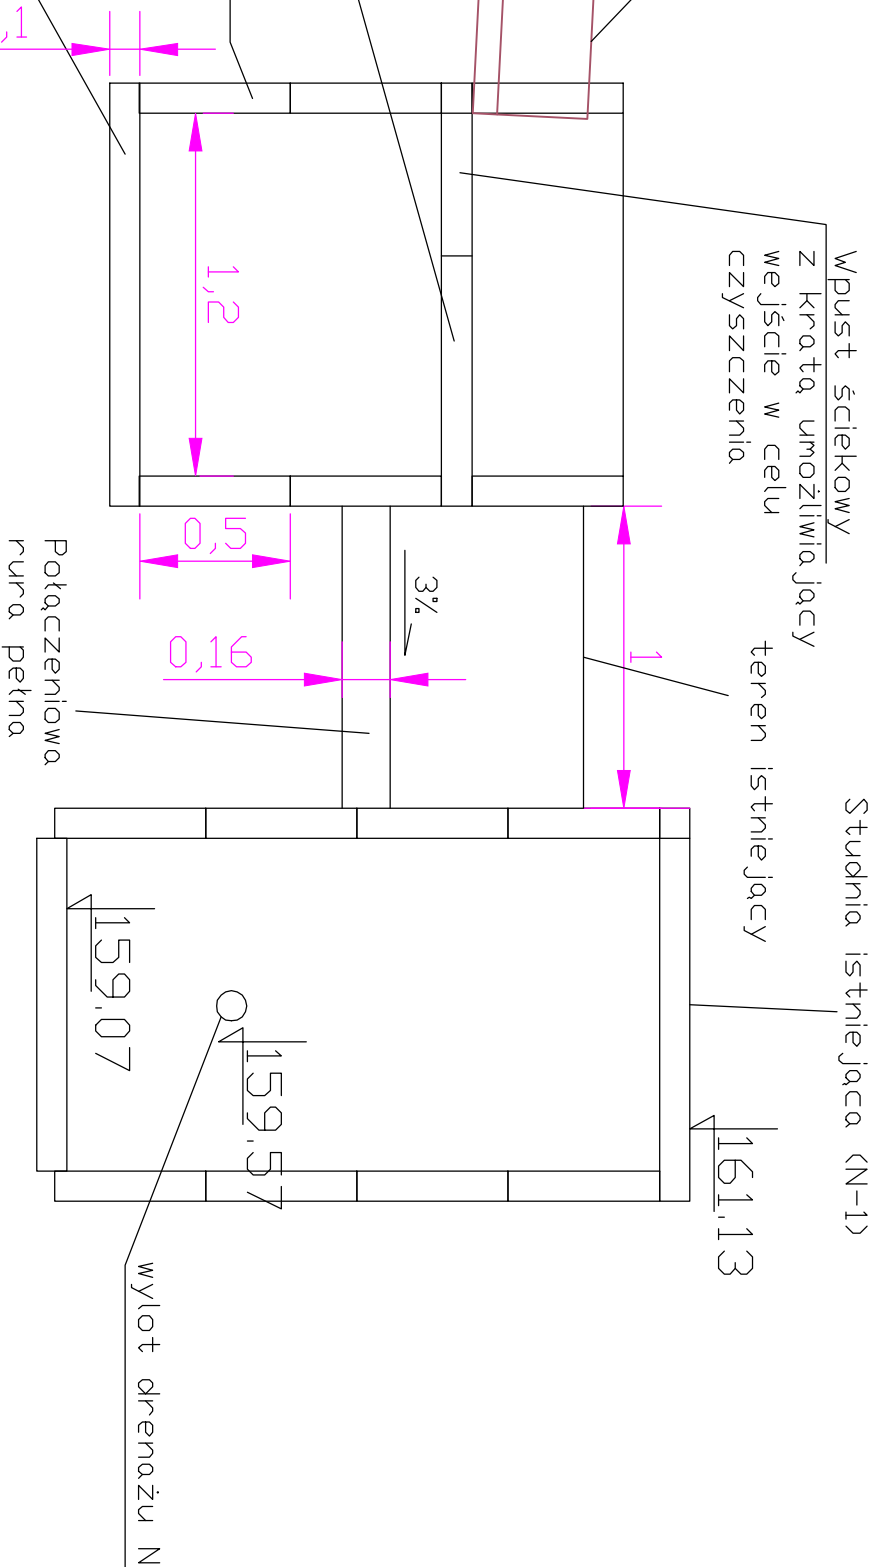

Wykonawca	"Geotechnika i Środowisko" Eugeniusz Koda ul. Kiedocza 32A, 02-776 Warszawa			
Inwestor	Przedsiębiorstwo Gospodarki Komunalnej "Żyrardów" Sp. z o.o. 96-300 Żyrardów, ul. Czysta 5			
Inwestycja	Projekt budowlany zamienny na potrzeby zamknięcia i rekultywacji składowiska odpadów "Stobornierz-Krzyżówko"			
Funkcja	imię i nazwisko	Podpis	Specjalność	Nr uprawnień
Projektant	dr nob. inż. Eugeniusz Koda, prof. nadzw.		konstrukcyjno-budowlano	Br-8/92
Spełniający	mgr inż. Paweł Fotyln		konstrukcyjno-budowlano	MAZ/032/ZHOK/11
Nazwa rys.	mgr inż. Bartłomiej Dobrzelewski		konstrukcyjno-budowlano	MAZ/0271/P00K/10
Wiązanie odwodnienia drogi wjazdowej do drenażu opaskowego				
Stadium	Skala	Renzo	Nr rys.	
PB	1:25	1	5.5	